



ΕΦΗΜΕΡΙΣ ΤΗΣ ΚΥΒΕΡΝΗΣΕΩΣ

ΤΗΣ ΕΛΛΗΝΙΚΗΣ ΔΗΜΟΚΡΑΤΙΑΣ

ΤΕΥΧΟΣ ΤΕΤΑΡΤΟ **Αρ. Φύλλου 426**

23 Μαΐου 2002

ΠΕΡΙΕΧΟΜΕΝΑ

ΑΠΟΦΑΣΕΙΣ

ΑΠΟΦΑΣΕΙΣ

Αριθ. Δ12/0/33389 (1)

Εφαρμογή του άρθρου 1 του Ν. 653/77 για της βελτίωση - διαπλάτυνση της Εγνατίας Οδού, τμήμα Αρδάνιο - Ορμένιο (80.3) με την κατασκευή των υποτμημάτων: α) από Χ.Θ. 2+400 - Χ.Θ. 16+400, β) ανισόπεδου κόμβου Αμορίου, γ) ανισόπεδου κόμβου Λαβάρων - Κισσαρίου.

Η ΥΠΟΥΡΓΟΣ ΠΕΡΙΒΑΛΛΟΝΤΟΣ, ΧΩΡΟΤΑΞΙΑΣ ΚΑΙ ΔΗΜΟΣΙΩΝ ΕΡΓΩΝ

Έχοντας υπόψη:

1. Τις διατάξεις του Ν. 653/77 «Περί υποχρεώσεως των παρόδιων ιδιοκτητών για τη διάνοιξη οδών κ.λ.π.», όπως τροποποιήθηκε και συμπληρώθηκε με τους Ν. 960 (άρθρο 9 παρ. 4), Ν. 947/79 (άρθρο 62 παρ. 9 και 10), Ν. 1349/83 (άρθρο 14) και Ν. 1418/84 (άρθρο 25) σε συνδυασμό με την Α1/0/2/7/12.3.85 απόφαση Υπουργού ΠΕΧΩΔΕ.

2. Τις διατάξεις του Π.Δ. 929/1979 «Περί εκτελέσεως του άρθρου 1 του Ν. 653/1977».

3. Τις διατάξεις του Π.Δ 69/88 «Περί Οργανισμού της Γενικής Γραμματείας Δημοσίων Έργων».

4. Το Ν. 2882/01 ΦΕΚ 17Α' /2001 «Κώδικας Αναγκαστικών απαλλοτριώσεων».

5. Τη Δ12/30945/16.3.89 (Ε. 30) Εγκύκλιο του Υπουργού ΠΕΧΩΔΕ.

6. Τη Δ 160/04/773/29.11.90 κοινή απόφαση Υπουργού Προεδρίας της Κυβέρνησης και του Αναπληρωτή Υπουργού ΠΕΧΩΔΕ για την εξαίρεση Διοικητικών πράξεων ή εγγράφων από τον κανόνα των τριών υπογραφών.

7. Τη Δ16α/01/29/Α.Φ.1/15.1.1996 Απόφαση τοποθέτησης Γενικών Διευθυντών.

8. Την απόφαση Δ17/01/79/Φ.Θ.2.2.1/24.8.89 (ΦΕΚ 666 Β') του Υπουργού ΠΕΧΩΔΕ περί μεταβιβάσεως αρμοδιοτήτων στο Γεν. Γραμματέα κ.λ.π. όπως τροποποιήθηκε και συμπληρώθηκε με την απόφαση Δ17α/02/100/Φ.Θ.2.2.1/19.10.89 του ιδίου.

9. Το Ν. 2052/92 και την Εγκύκλιο Δ12/35572/23.7.92 με την οποία παρέχονται διευκρινίσεις και οδηγίες για την εφαρμογή του Ν. 2052/92.

12. Την Υ6/31.10.2001 (ΦΕΚ 1484Β) Απόφαση ανάθεσης αρμοδιοτήτων στους Υφυπουργούς ΠΕΧΩΔΕ Ιωάννη Τσακλίδη και Ροδούλα Ζήση.

10. Το υπ' αριθμ. Α. 31002/4.2.02 έγγραφο «ΕΓΝΑΤΙΑΣ ΟΔΟΥ» Α.Ε. σχετικό με την απαλλοτρίωση εκτάσεων που περιλαμβάνονται στο υπόψη κτηματολόγιο.

11. Την Δ12/30785/27.2.02 Απόφαση έγκρισης κτηματολογίου, αποφασίζουμε:

Ορίζουμε ότι:

1. Η Εγνατία οδός βελτιώνεται διαπλατύνεται στο τμήμα Αρδάνιο - Ορμένιο (80.3) με την κατασκευή των υποτμημάτων : α) από Χ.Θ. 2+400 - Χ.Θ. 16+400, β) ανισόπεδου κόμβου Αμορίου, γ) ανισόπεδου κόμβου Λαβάρων - Κισσαρίου.

2. Έχουν εφαρμογή οι διατάξεις του άρθρου 1 του Ν. 653/77.

Η παρούσα απόφαση να δημοσιευθεί στην Εφημερίδα της Κυβερνήσεως.

Καλλιθέα, 8 Μαΐου 2002

Ο ΥΦΥΠΟΥΡΓΟΣ

Ι. ΤΣΑΚΛΙΔΗΣ

Αριθ. Οικ.1993 (2)

Εφαρμογή του άρθρου 1 του Ν. 653/1977 για την εκτέλεση εργασιών διαπλάτυνσης της Ε.Ο Ιωαννίνων-Πρέβεζας στη Χ.Θ 102+400 (είσοδος πόλης Πρέβεζας), για την ολοκλήρωση του κόμβου στη θέση Νεκροταφείου Πρέβεζας.

Ο ΓΕΝΙΚΟΣ ΓΡΑΜΜΑΤΕΑΣ
ΠΕΡΙΦΕΡΕΙΑΣ ΗΠΕΙΡΟΥ

Έχοντας υπόψη:

1. Τις διατάξεις του Ν. 653/1977 «Περί υποχρεώσεων των παρόδιων ιδιοκτητών για την διάνοιξη οδών κ.λ.π» όπως τροποποιήθηκε και συμπληρώθηκε με τους Ν. 960 (άρθρο 9 παρ. 4), Ν947/79 (άρθρο 62 παρ. 9 και 10), Ν. 1349/83 (άρθρο 14) και Ν. 1418/84 (άρθρο 25) σε συνδυασμό με την Α1/0/2/7/12.3.85 απόφαση Υπουργού ΠΕΧΩΔΕ.

2. Τις διατάξεις του Π.Δ 929/1979 «Περί εκτελέσεως του άρθρου 1 του Ν. 653/1977».

3. Το Ν. 2052/92 και την εγκύκλιο Δ12/35572/23.7.92 με την οποία παρέχονται διευκρινίσεις και οδηγίες για την εφαρμογή του Ν. 2052/92.

4. Τις διατάξεις Ν. 2503/1997 (άρθρο 1 παρ. 3) «Περί των αρμοδιοτήτων των Περιφερειών».

5. Τις διατάξεις Ν. 2882/2001 «Κώδικας αναγκαστικών απαλλοτριώσεων ακινήτων».

6. Το 1302/11.3.2002, έγγραφο της ΔΕΚΕ/Περιφέρειας Ηπείρου με το οποίο υποβλήθηκε στην Δ.Δ.Ε το κτηματολόγιο προς έγκριση.

7. Την 1197/9.5.02 απόφαση της Δ.Δ.Ε/Π. Ηπείρου έγκρισης του κτηματολογίου, αποφασίζουμε:

Ορίζουμε βελτιούμενο το τμήμα στη ΧΘ 102+400 της Ε.Ο. Ιωαννίνων-Πρέβεζας (είσοδος πόλης Πρέβεζας), για την ολοκλήρωση του κόμβου στη θέση Νεκροταφείου Πρέβεζας.

Α. Αποτελεί διαπλάτυνση της ΕΟ Ιωαννίνων-Πρέβεζας.

Β. Έχουν εφαρμογή οι διατάξεις του Ν. 653/77 άρθρο 1.

Η απόφαση αυτή να δημοσιευθεί στην Εφημερίδα της Κυβερνήσεως.

Ιωάννινα, 8 Μαΐου 2002

Ο Γενικός Γραμματέας Περιφέρειας
ΠΑΥΛΟΣ ΠΑΠΑΔΟΠΟΥΛΟΣ

Αριθ. 751 (3)

Τροποποίηση ρυμοτομικού σχεδίου Καναλίου Δήμου Ζαλόγγου Ν. Πρέβεζας στο Ο.Τ. 31.

Ο ΓΕΝΙΚΟΣ ΓΡΑΜΜΑΤΕΑΣ
ΠΕΡΙΦΕΡΕΙΑΣ ΗΠΕΙΡΟΥ

Έχοντας υπόψη:

1. Τις διατάξεις του Ν. 2503/97 (ΦΕΚ 107 Α) «Διοίκηση, οργάνωση, στελέχωση της Περιφέρειας...».

2. Τις διατάξεις του Ν. 2508/97 ΦΕΚ 124 Α «Βιώσιμη οικιστική ανάπτυξη ...».

3. Τις διατάξεις του Ν.Δ.17.7.1923 και ειδικότερα τα άρθρα 3 & 70.

4. Τις διατάξεις του Ν. 2831/2000 ΦΕΚ 140 Α και ειδικότερα το άρθρο 29 αυτού.

5. Την αριθμ.20444/2001 Απόφαση Γ.Γ. Περιφέρειας Ηπείρου.

6. Την με αριθμό 8/2002 Απόφαση του Δημοτικού Συμβουλίου Δήμου Ζαλόγγου.

7. Τη γνωμοδότηση του Περιφερειακού ΣΧΟΠ Ηπείρου που διατυπώθηκε στην πράξη και 4/15.4.2002 (ομόφωνα θετική), αποφασίζουμε:

Την τροποποίηση του Ρ.Σ. Καναλιού Δήμου Πρέβεζας στο Ο.Τ. 31 όπως φαίνεται στο θεωρημένο αρμοδίως διάγραμμα κλ. 1:2000.

Η τροποποίηση περιλαμβάνει δημιουργία οδού με ευρυχωρία στο πέρας αυτής εντός του Ο.Τ. 31.


Με τις κανονιστικές διατάξεις της Απόφασης αυτής δεν προκαλείται δαπάνη σε βάρος του Δημοσίου, κατά τις διατάξεις του άρθρου 29 Α του Ν. 2081/92.

Η ισχύς της απόφασης αυτής αρχίζει από τη δημοσίευση της στην Εφημερίδα της Κυβερνήσεως.

Η απόφαση αυτή να δημοσιευθεί στην Εφημερίδα της Κυβερνήσεως.

Ιωάννινα, 2 Μαΐου 2002

Ο Γενικός Γραμματέας Περιφέρειας
ΠΑΥΛΟΣ ΠΑΠΑΔΟΠΟΥΛΟΣ

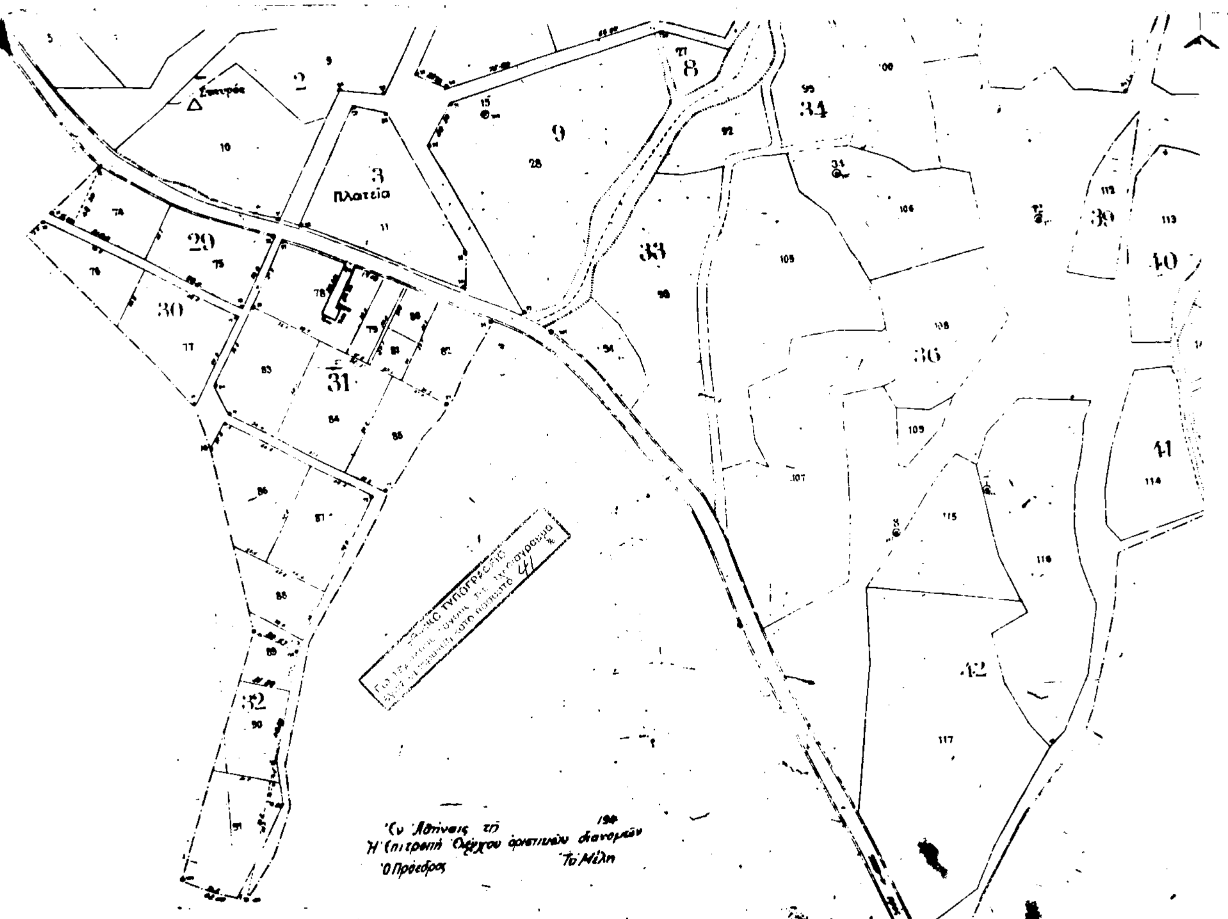

ΠΕΡΙΦΕΡΕΙΑ ΗΠΕΙΡΟΥ
ΓΕΝΙΚΗ ΔΙΕΥΘΥΝΣΗ ΠΕΡΙΦΕΡΕΙΑΣ
Δ/ΝΣΗ ΠΕΡΙΒΑΛΛΟΝΤΟΣ & ΧΩΡΟΤΑΞΙΑΣ
Συνοδεύει την αριθμ. 751/2-5-2002
Απόφαση Γ.Γ. Περιφέρειας Ηπείρου
"Τροποποίηση Ρ.Σ. Καναλιού Δήμου
Ζαλόγγου Πρέβεζας στο Ο.Τ.31"
Ιωάννινα 2-5-2002
Μ.Ε.Γ.Γ.
Η Δ/ντρια
Β. Τζάλλα



Δ Η Μ Ο Σ Ζ Α Λ Ο Γ Γ Ο Υ

ΤΡΟΠΟΠΟΙΗΣΗ Ρ.Σ. ΚΑΝΑΛΙΟΥ ΣΤΟ Ο.Τ.31

ΚΛΙΜΑΚΑ 1: 2.000

Αριθ. 471 (4)

Αναγκαστική απαλλοτρίωση ακινήτων για την κατασκευή του έργου «Απαγωγή των υδάτων της τάφρου Τ1 Διαβατού εκτός της Διώρυγας ΑΟ» στην περιοχή του Δήμου Αποστόλου Παύλου στο Ν. Ημαθίας.

Ο ΓΕΝΙΚΟΣ ΓΡΑΜΜΑΤΕΑΣ
ΠΕΡΙΦΕΡΕΙΑΣ ΚΕΝΤΡΙΚΗΣ ΜΑΚΕΔΟΝΙΑΣ

Έχοντας υπόψη:

1. Τις διατάξεις του Ν. 2882/2.2.2001 «Κώδικας Αναγκαστικών Απαλλοτριώσεων Ακινήτων», που ισχύει όπως έχει τροποποιηθεί και συμπληρωθεί.

2. Τις διατάξεις του άρθρου 33 του Ν.Δ. 3881/1958 «για έργα εγγείων βελτιώσεων».

3. Την 83190/7.7.1995 κοινή απόφαση υπουργού ΠΕΧΩΔΕ, αναπλ. υπουργού ΠΕΧΩΔΕ, αναπλ. υπουργού ΒΕΤ και υφυπουργού Γεωργίας έγκρισης περιβαλλοντικών όρων.

3. Την οικ./695/29.3.2002 βεβαίωση της Ειδικής Υπηρεσίας Δημοσίων Έργων Υδρ. Αποχέτευσης και Επεξεργασίας Λυμάτων Μείζονος Περ. Θεσ/νίκης (Ε.Υ.Δ.Ε. Θεσσαλονίκης) για τη χρηματοδότηση της αναγκαστικής απαλλοτρίωσης με δαπάνες της ΓΓΔΕ του ΥΠΕΧΩΔΕ και ειδικότερα σε βάρος του έργου (ΣΑΕ 076/3 έργο 2076552) του προγράμματος δημοσίων επενδύσεων.

4. Το 5995/18.4.2002 έγγραφο της Δ/νσης Γεωργίας της Ν.Α. Ημαθίας και το 1091/15.4.2002 έγγραφο του Δασαρχείου σχετικά με τη μη ύπαρξη αντιρρήσεων για την κήρυξη της αναγκαστικής απαλλοτρίωσης.

5. Ότι έχει γίνει ανακοίνωση σύμφωνα με τις διατάξεις του άρθρου 3 παρ. 3, 4 και 5 του Ν. 2882/2001 με τα οικ./677/27.3.2002, οικ./676/27.3.2002, οικ./679/27.3.2002 έγγραφα της Ε.Υ.Δ.Ε, αποφασίζουμε:

Κηρύσσουμε την αναγκαστική απαλλοτρίωση για λόγους, δημόσιας ωφέλειας και ειδικότερα για την κατασκευή του έργου «Απαγωγή των υδάτων της τάφρου Τ1 Διαβατού εκτός της Διώρυγας ΑΟ», έκτασης συνολικού εμβαδού 11189,83 τ.μ. που βρίσκεται στο Δήμο Αποστόλου Παύλου στο Νομό Ημαθίας και εικονίζεται με κλίμακα 1:1000 στα από Οκτώβρη 2001 και με αριθμούς 1, 2 και 3 κτηματολογικά διαγράμματα και στον αντίστοιχο κτηματολογικό πίνακα, τα οποία έχει συντάξει ο Φ. Μυριανίδης και έχει θεωρήσει στις 27.3.2002 ο Προϊστάμενος της Ε.Υ.Δ.Ε. Θεσσαλονίκης Χ. Τηλιγάδας.

Στην έκταση που απαλλοτριώνεται προβάλλουν δικαιώματα κυριότητας οι:

1) Τσολερίδης Χαράλαμπος 2) Τσουλτσίδης Ιωάννης 3) Τσολερίδης Ιορδάνης κλπ.

Στην έκταση που απαλλοτριώνεται δεν περιλαμβάνονται οι εκτάσεις εκείνες οι οποίες στα κτηματολογικά στοιχεία φέρονται ότι ανήκουν στο Δημόσιο. Η απαλλοτρίωση κηρύσσεται υπέρ του Δημοσίου (ΕΥΑΘ Παγίων) και με δαπάνη του Δημοσίου και θα αντιμετωπισθεί από τις πιστώσεις της ΓΓΔΕ του ΥΠΕΧΩΔΕ και ειδικότερα σε βάρος του έργου (ΣΑΕ 076/3 έργο 2076552) του προγράμματος Δημοσίων Επενδύσεων.

Η απόφαση αυτή να δημοσιευθεί στην Εφημερίδα της Κυβερνήσεως.

Βέροια, 14 Μαΐου 2002

Ο Γενικός Γραμματέας Περιφέρειας
ΗΛΙΑΣ ΛΙΑΚΟΠΟΥΛΟΣ

Αριθ. 4099 (5)

Αναγκαστική απαλλοτρίωση στο Ν. Ηλείας του Τμήματος «Παράκαμψη Εφύρας-Σιμόπουλο».

Ο ΝΟΜΑΡΧΗΣ ΗΛΕΙΑΣ

Έχοντας υπόψη:

1. Τις διατάξεις του Ν. 2882/2.2.2001 «Κώδικας αναγκαστικών απαλλοτριώσεων ακινήτων» σε συνδυασμό με το Ν. 653/77 και το Π.Δ. 929/79 περί εκτελέσεως του άρθρου 1 του Ν. 653/77.

2. Τις διατάξεις του Ν. 2052/92 και ειδικότερα την παρ. 14 εδάφιο γ του άρθρου 4 που αντικαθιστά την παρ. 10 του άρθρου 62 του Ν. 947/79.

3. Το κτηματολογικό διάγραμμα και πίνακα ιδιοκτητών - αναλογισμού που συντάχθηκαν από τον μελετητή Δημ. Δημητρακόπουλο, ελέγχθηκε από την επιβλέπουσα Μηχ/κό Τερψιχόρη Λογοθέτη και θεωρήθηκε από τον Δ.Τ.Υ.Ν.Α. Ηλείας Ρουσσάκη Ιωάννη, του Επαρχιακού δρόμου Δάφνη - 111 Ε.Ο, τμήμα «Παράκαμψη Εφύρας - Σιμόπουλο».

4. Τον νέο άξονα που χαράχθηκε στο ανωτέρω διάγραμμα του Επαρχιακού δρόμου Δάφνη - 111 Ε.Ο., τμήμα «Παράκαμψη Εφύρας - Σιμόπουλο» και τα όρια απαλλοτριώσεως όπως αυτά φαίνονται στο κτηματολογικό διάγραμμα.

5. Το γεγονός ότι η νέα μελέτη συνιστά νέα χάραξη - βελτίωση της ανωτέρω οδού, διαπιστώνουμε:

Ότι έχουν εφαρμογή οι διατάξεις του Ν. 653/77 και του εκτελεστικού Π.Δ. 929/79, περί αυτοαποζημιώσεως των παρόδιων κλπ., επί των ιδιοκτησιών του διαγράμματος του Επαρχιακού δρόμου «Δάφνη - 111 Ε.Ο.», τμήμα «Παράκαμψη Εφύρας - Σιμόπουλο».

Η απόφαση αυτή να δημοσιευθεί στην Εφημερίδα της Κυβερνήσεως.

Πύργος, 3 Απριλίου 2002

Ο Νομάρχης
ΠΑΝ. ΔΗΜΗΤΡΟΥΛΟΠΟΥΛΟΣ

Αριθ. 12/4363 (6)

Αποχαρακτηρισμός των οδών Θεσσαλονίκης-Υψηλάντου- Αρ. Στάνη από οδούς του κυρίου δικτύου της πόλης Καβάλας.

Ο ΝΟΜΑΡΧΗΣ ΚΑΒΑΛΑΣ

Έχοντας υπόψη:

1. Το Ν. 960/79 όπως τροποποιήθηκε

2. Το Π.Δ/γμα 350/96 και την 70/96 εγκύκλιο του ΥΠΕΧΩΔΕ.

3. Την 12/1554/17.2.98 απόφαση Νομάρχη Καβάλας.

4. Την με αρ. 265/2002 απόφαση του Δημοτικού Συμβουλίου Καβάλας.

5. Την 2/9/29.4.02 γνωμοδότηση του ΣΧΟΠ Ν. Καβάλας και επειδή η δημιουργία της περιμετρικής και της παράκαμψης της πόλης έχει αποσυμφορήσει τον άξονα των οδών Θεσσαλονίκης - Υψηλάντου - Αρ. Στάνη από την κυκλοφορία και δεν χρησιμοποιείται πλέον ως έξοδος των βορείων συνοικιών προς την εθνική οδό, αποφασίζουμε:

Αποχαρακτηρίζουμε τις οδούς Θεσσαλονίκης - Υψηλάντου - Αρ. Στάνη από οδούς του κυρίου δικτύου της πόλης Καβάλας.

Κατά της απόφασης αυτής επιτρέπεται σύμφωνα με την παρ. 12 άρθρο 18 του Ν. 2218/94 προσφυγή ενώπιον του

Γ.Γ Περ. ΑΜΘ μόνο για παράβαση Νομού σε προθεσμία 30 ημερών.

Από τις διατάξεις της απόφασης αυτής δεν επιβαρύνεται ο προϋπολογισμός του Δήμου Καβάλας.

Η απόφαση αυτή να δημοσιευθεί στην Εφημερίδα της Κυβερνήσεως.

Καβάλα, 10 Μαΐου 2002

Ο Νομάρχης
ΘΕΟΔΩΡΟΣ ΚΑΛΛΙΟΝΤΖΗΣ

Αριθ. 891 (7)

Κήρυξη αναδασωτέας έκτασης 464.14 τ.μ. στη θέση «Φακίστρα» Δ.Δ. Βίνιανης του Δήμου Βίνιανης Ν. Ευρυτανίας.

Ο ΓΕΝΙΚΟΣ ΓΡΑΜΜΑΤΕΑΣ ΠΕΡΙΦΕΡΕΙΑΣ
ΣΤΕΡΕΑΣ ΕΛΛΑΔΑΣ

Έχοντας υπόψη:

1. Τις περί διοικητικής αποκέντρωσης διατάξεις.

2. Τις διατάξεις:

α. Των άρθρων 24 παρ.1 και 117 παρ. 3 του Συντάγματος.

β. Του Ν. 998/79 «περί προστασίας Δασών και δασικών εν γένει εκτάσεων της χώρας» και συγκεκριμένα των άρθρων 38 παρ. 1 και 41 παρ. 1.

γ. Του άρθρου 12 παρ. 3 του Ν. 2040/92.

3. Τις διαταγές του Υπ. Γεωργίας: α.204809/761/24.2.78, β. 160417/1180/8.7.80 και γ. 182447/3049/24.9.80.

4. Την 6747/29.9.97 (ΦΕΚ 242/Β/98) απόφαση Γενικού Γραμματέα Περιφέρειας Στερεάς Ελλάδας «παροχή εξουσιοδότησης για υπογραφή με εντολή Γ.Γ.Π.Σ.Ε. στους Προϊσταμένους των Δασικών Υπηρεσιών».

5. Την 2541/30.4.2002 πρόταση του Δασαρχείου Καρπενησίου «περί κήρυξης αναδασωτέας έκτασης, της αναφερόμενης στο θέμα», αποφασίζουμε:

Κηρύσσουμε αναδασωτέα με σκοπό την αποκατάσταση της δασικής βλάστησης την δημόσια δασικού χαρακτήρα έκταση 464,14 τ.μ. που βρίσκεται στη θέση «Φακίστρα «Δ.Δ. Βίνιανης του Δήμου Βίνιανης, η οποία καταστράφηκε στις 20.2.2002 από παράνομη διάνοιξη δρόμου και προσδιορίζεται από τα στοιχεία Α-Β-Γ....Κ-Λ-Α, όπως φαίνονται στο συνημμένο διάγραμμα, το οποίο αποτελεί αναπόσπαστο μέρος της απόφασης αυτής και έχει τα όρια:

ΑΝΑΤΟΛΙΚΑ: Με Δημόσια έκταση δασικού χαρακτήρα.

ΔΥΤΙΚΑ: Με Δημόσια έκταση δασικού χαρακτήρα.

ΒΟΡΕΙΑ: Με υπάρχον δρόμο.

ΝΟΤΙΑ: Με Δημόσια έκταση δασικού χαρακτήρα και έκταση αγροτικού χαρακτήρα.

Η απόφαση αυτή να δημοσιευθεί στην Εφημερίδα της Κυβερνήσεως.


Καρπενήσι, 30 Απριλίου 2002

Με εντολή Γενικού Γραμματέα Περιφέρειας
Ο Διευθυντής Δασών
ΓΙΩΡΓΟΣ ΚΑΡΑΓΕΩΡΓΟΣ

ΤΟΠΟΓΡΑΦΙΚΟ ΔΙΑΓΡΑΜΜΑ

Αναδασωτέας Δημόσιας Έκτασης δασικού Χαρακτήρα συνολικού εμβαδού 464,14 τ.μ. στη Θέση "Φακίστρα" Περιφέρειας Δημοτικού Διαμερίσματος Βίνιανης του Δήμου Βίνιανης στην οποία διανοίχθηκε παράνομα δρόμος.

Κλίμακα 1 : 500

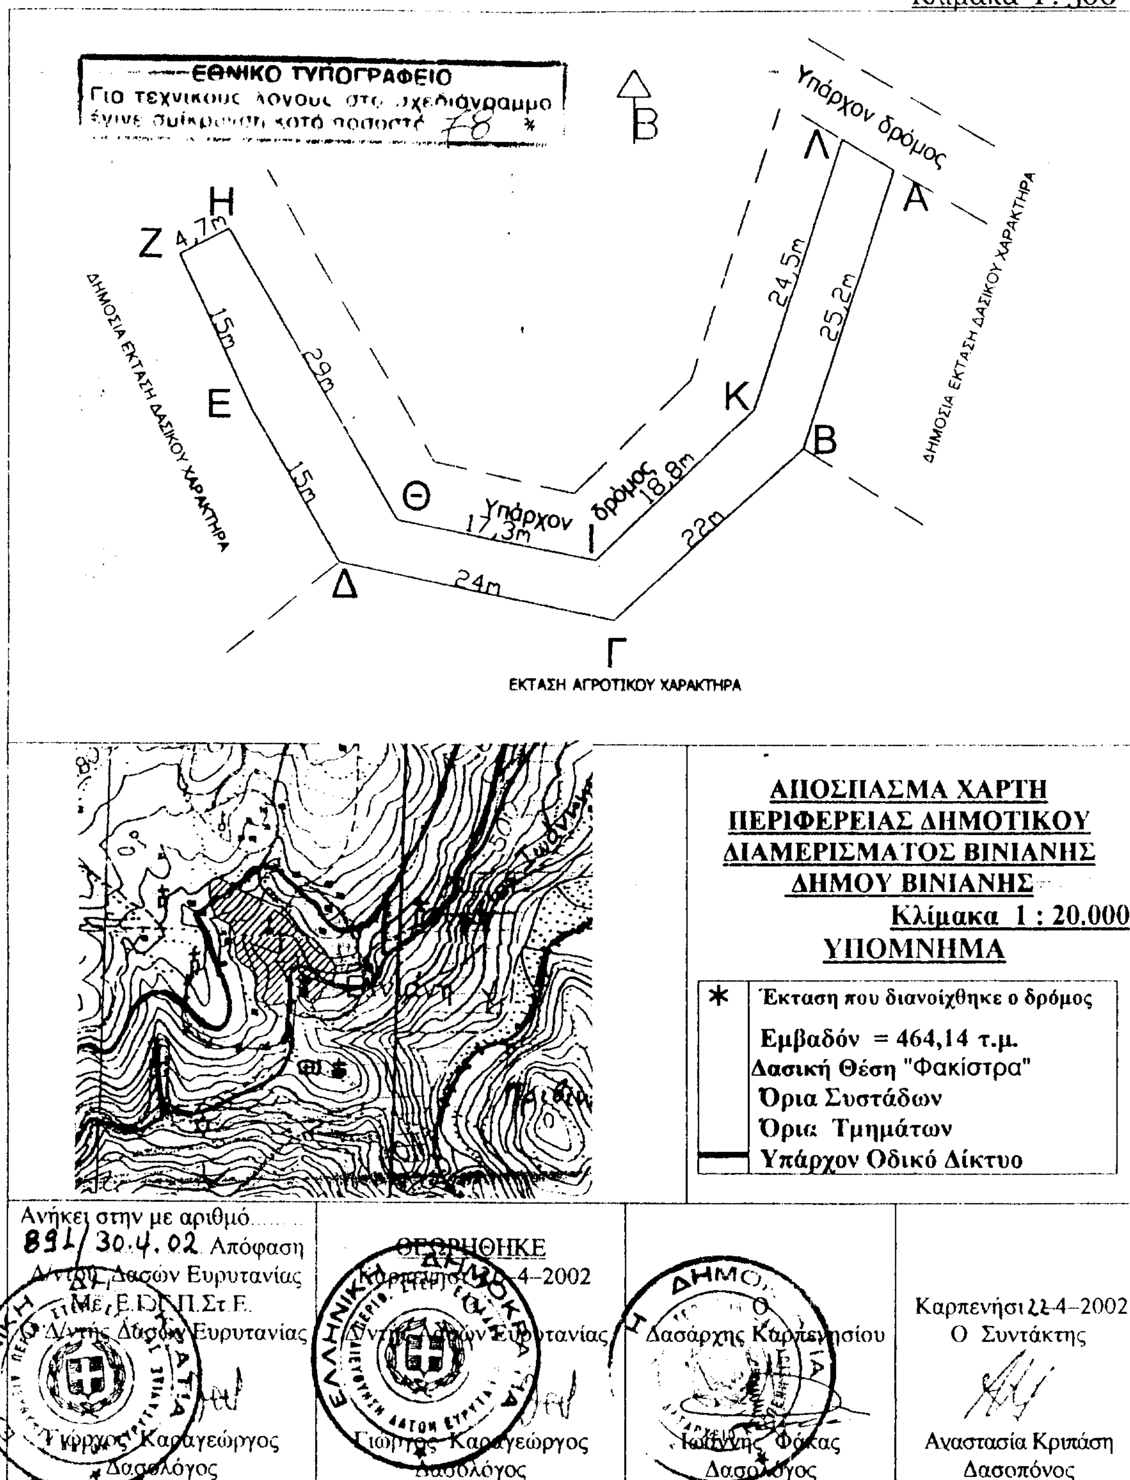

Αριθ. 890 (8)

Κήρυξη αναδασωτέας έκτασης 325,50 τ.μ. στη θέση «Κόκκαλα» Δ.Δ. Κλαυσίου του Δήμου Ποταμιάς Ν. Ευρυτανίας.

Ο ΓΕΝΙΚΟΣ ΓΡΑΜΜΑΤΕΑΣ ΠΕΡΙΦΕΡΕΙΑΣ
ΣΤΕΡΕΑΣ ΕΛΛΑΔΑΣ

Έχοντας υπόψη:

1. Τις περί διοικητικής αποκέντρωσης διατάξεις.

2. Τις διατάξεις:

α. Των άρθρων 24 παρ.1 και 117 παρ. 3 του Συντάγματος.

β. Του Ν. 998/79 «περί προστασίας Δασών και δασικών εν γένει εκτάσεων της χώρας» και συγκεκριμένα των άρθρων 38 παρ.1 και 41 παρ. 1.

γ. Του άρθρου 12 παρ. 3 του Ν. 2040/92.

3. Τις διαταγές του Υπ. Γεωργίας: α. 204809/761/24.2.78, β. 160417/1180/8.7.80 και γ. 182447/3049/24.9.80.

4. Την 6747/29.9.97 (ΦΕΚ 242/Β/98) απόφαση Γενικού Γραμματέα Περιφέρειας Στερεάς Ελλάδας «παροχή εξουσιοδότησης για υπογραφή με εντολή Γ.Γ.Π.Σ.Ε. στους Προϊσταμένους των Δασικών Υπηρεσιών».

δ. Την 2610/30.4.2002 πρόταση του Δασαρχείου Καρπενησίου «περί κήρυξης αναδασωτέας έκτασης, της αναφερόμενης στο θέμα», αποφασίζουμε:

Κηρύσσουμε αναδασωτέα με σκοπό την αποκατάσταση της δασικής βλάστησης την δημόσια δασικού χαρακτήρα έκταση 325,50 τ.μ. που βρίσκεται στη θέση «Κόκκαλα» Δ.Δ. Κλαυσίου του Δήμου Ποταμιάς, η οποία καταστράφηκε στις 13.3.2002 από παράνομη αποψιλωτική υλοτομία και κατάληψη και προσδιορίζεται από τα στοιχεία Α-Β-Γ....Λ-Μ-Α, όπως φαίνονται στο συνημμένο διάγραμμα, το οποίο αποτελεί αναπόσπαστο μέρος της απόφασης αυτής και έχει τα όρια:

ΑΝΑΤΟΛΙΚΑ: Με Δημόσια έκταση δασικού χαρακτήρα.

ΔΥΤΙΚΑ: Με Δημόσια έκταση δασικού χαρακτήρα.

ΒΟΡΕΙΑ: Με Δημόσια έκταση δασικού χαρακτήρα.

ΝΟΤΙΑ: Με ιδιοκτησία Κων/νου Βλάχου με τον υπάρχοντα στάβλο.

Η απόφαση αυτή να δημοσιευθεί στην Εφημερίδα της Κυβερνήσεως.


Καρπενήσι, 30 Απριλίου 2002


Με εντολή Γενικού Γραμματέα Περιφέρειας
Ο Διευθυντής Δασών
ΓΙΩΡΓΟΣ ΚΑΡΑΓΕΩΡΓΟΣ

ΤΟΠΟΓΡΑΦΙΚΟ ΔΙΑΓΡΑΜΜΑ

Αναδασωτέας Δημόσιας Έκτασης δασικού Χαρακτήρα Εμβαδού 325,50 τ.μ. στη Θέση "Κόκκαλα" Δημοτικού Διαμερίσματος Κλαυσίου το Δήμου Ποταμιάς που αποψιλώθηκε και καταλήφθηκε παράνομα από τον Κωνσταντίνο Βλάχο του Περικλή κάτοικο Κλαυσίου - Ευρυτανίας.

Κλίμακα 1 : 500

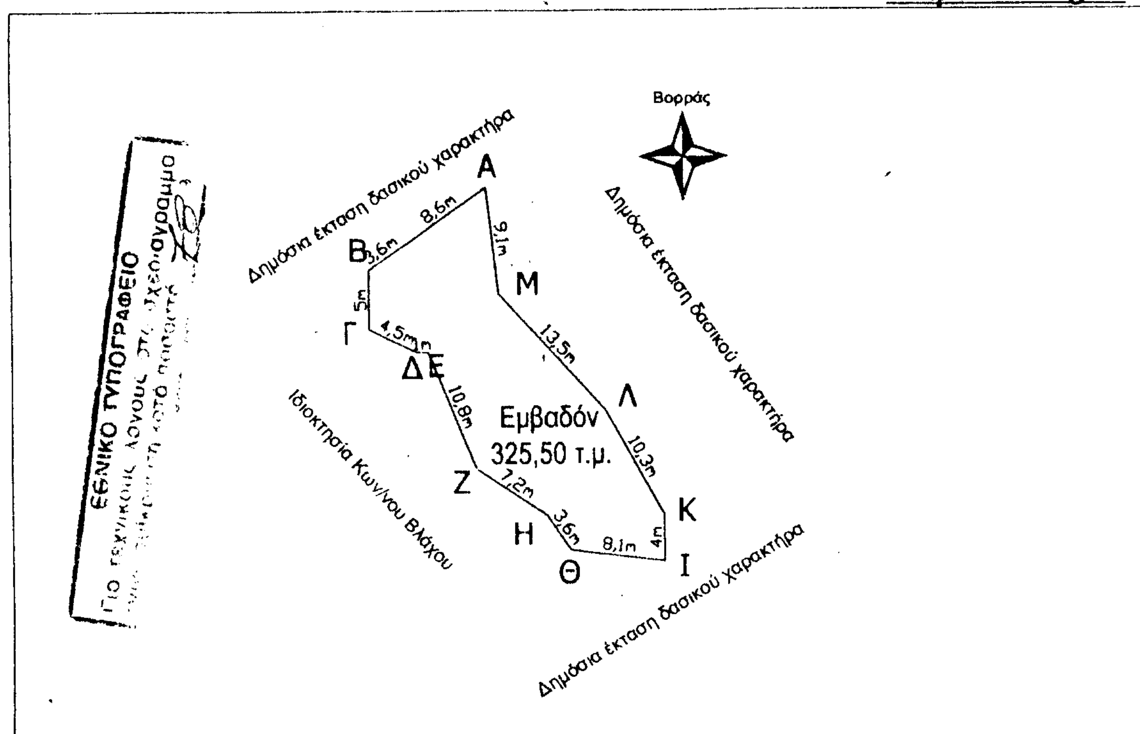

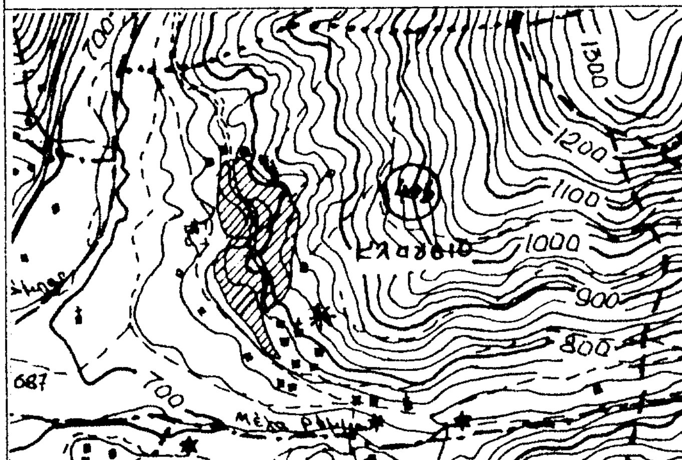

ΑΠΟΣΠΑΣΜΑ ΧΑΡΤΗ ΠΕΡΙΦΕΡΕΙΑΣ ΔΗΜΟΤΙΚΟΥ ΔΙΑΜΕΡΙΣΜΑΤΟΣ ΠΕΡΙΟΧΗΣ ΔΗΜΟΥ ΠΟΤΑΜΙΑΣ

Κλίμακα 1 : 20.000

ΥΠΟΜΝΗΜΑ

*	Έκταση που αποψιλώθηκε
	Εμβαδόν = 325,50 τ.μ.
	Δασική Θέση "Κόκκαλα"
	Όρια Συστάδων
	Όρια Τμημάτων
	Υπάρχον Οδικό Δίκτυο

Ανήκει στην με αριθμό 890/30.4.02 Απόφαση Δ/ντού Δασών Ευρυτανίας Με ΕΛ. Π.Στ.Ε. Ο Δ/ντής Δασών Ευρυτανίας Γιώργος Καραγεώργος Δασολόγος	ΘΕΩΡΗΘΗΚΕ Καρπενήσι 30-4-2002 Ο Δ/ντής Δασών Ευρυτανίας Γιώργος Καραγεώργος Δασολόγος	Δασάρχης Καρπενησίου Ιωάννης Φάκος Δασολόγος	Καρπενήσι 24-4-2002 Ο Συντάκτης Ιωάννα Μητρολιά Δασοπόνος